Parkplätze an der Straße Eichkampsredder

Regelfallbreite und Aufbau

SCHNITT A - A

vorh. Rundbord

nur in Teillängen
als Ersatz für defekte Borde
liefern und setzen
auf Anordnung des AG

Stellplatzaufbau

12 cm Pflasterdecke aus Rasenplatten 60 x 40 cm
4 cm Bettung
15 cm Schottertragschicht
24 cm Frostschutzschicht
ca. 55 cm Gesamtaufbau

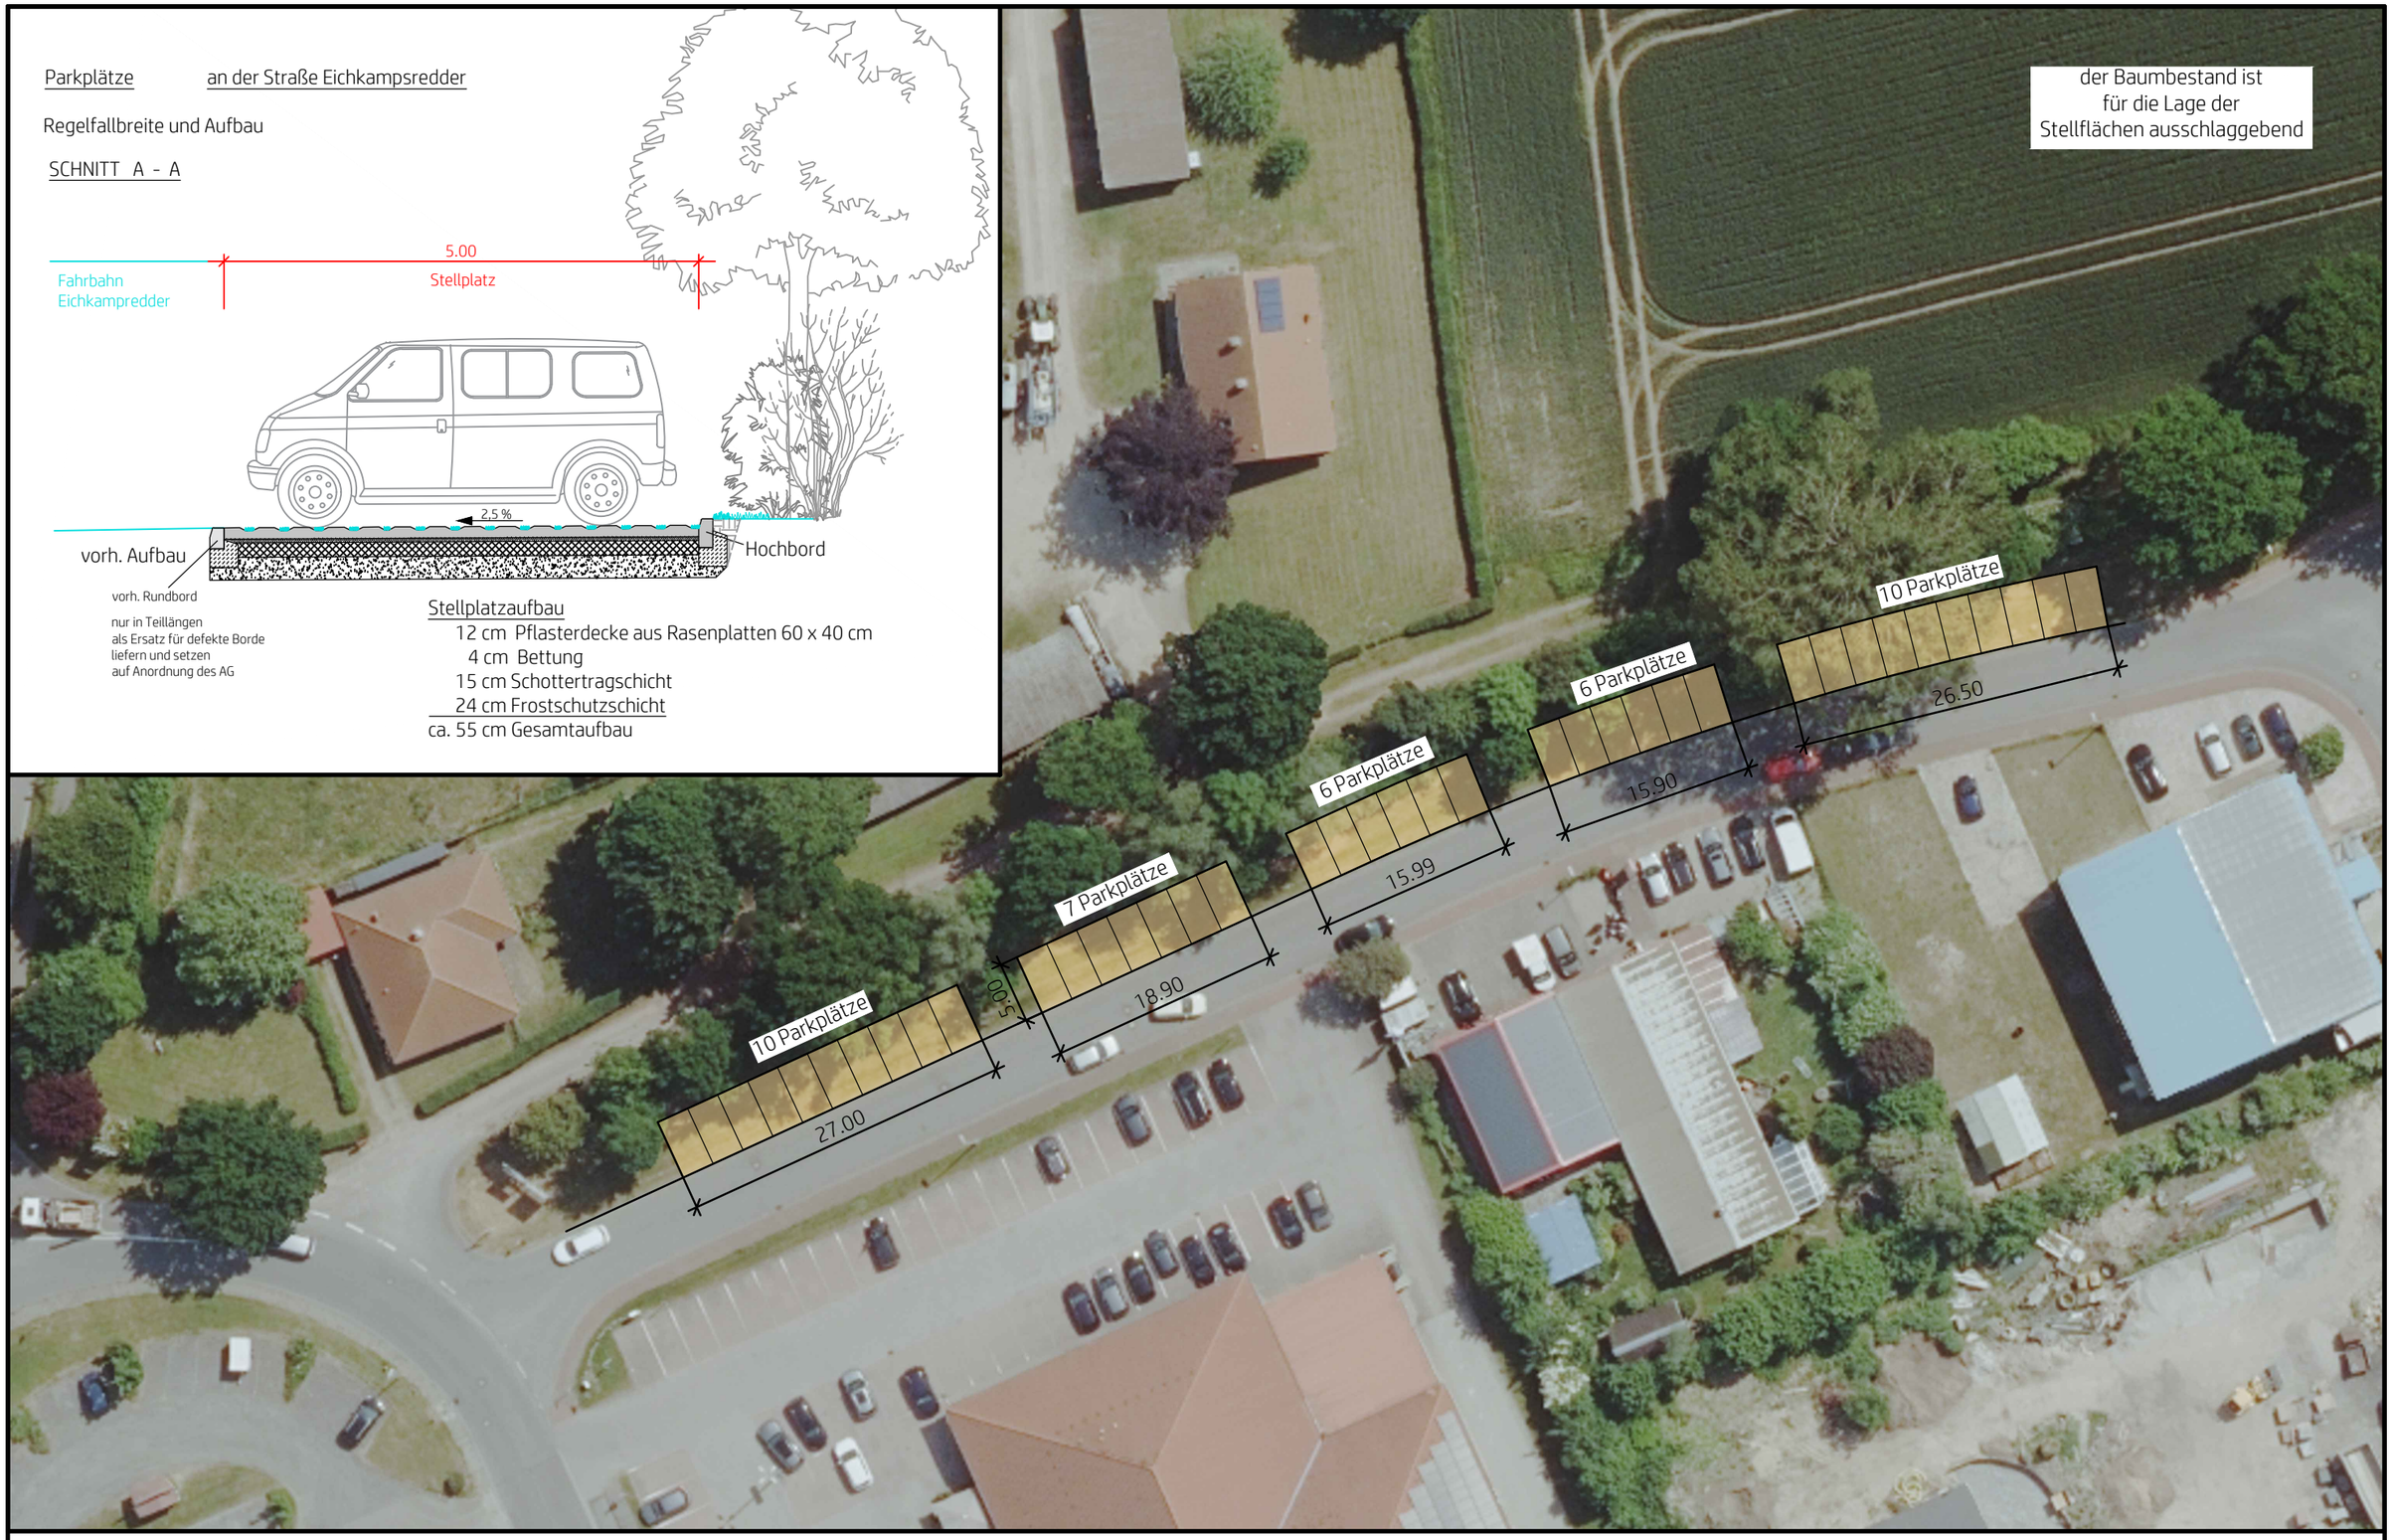

MAßSTAB		DATUM
1 : 500	Gemeinde Schönberg Eichkampredder Übersichtskarte Ausführungsplanung - Senkrechtaufstellung - 39 Parkplätze	15.05.2023
BLATT NR. 1/1		IBL ingenieurbüro LEVSEN

N

Zuletzt bearbeitet am: 04.12.2024 von: ATafel
Dateipfad: L:\SV\2022\2022-15 Schönberg, Eichkamp\07 Pläne\01 CAD\2024-12-04 Lageplan Parkplätze Eichkampredder Ausführungsplanung.dwg