




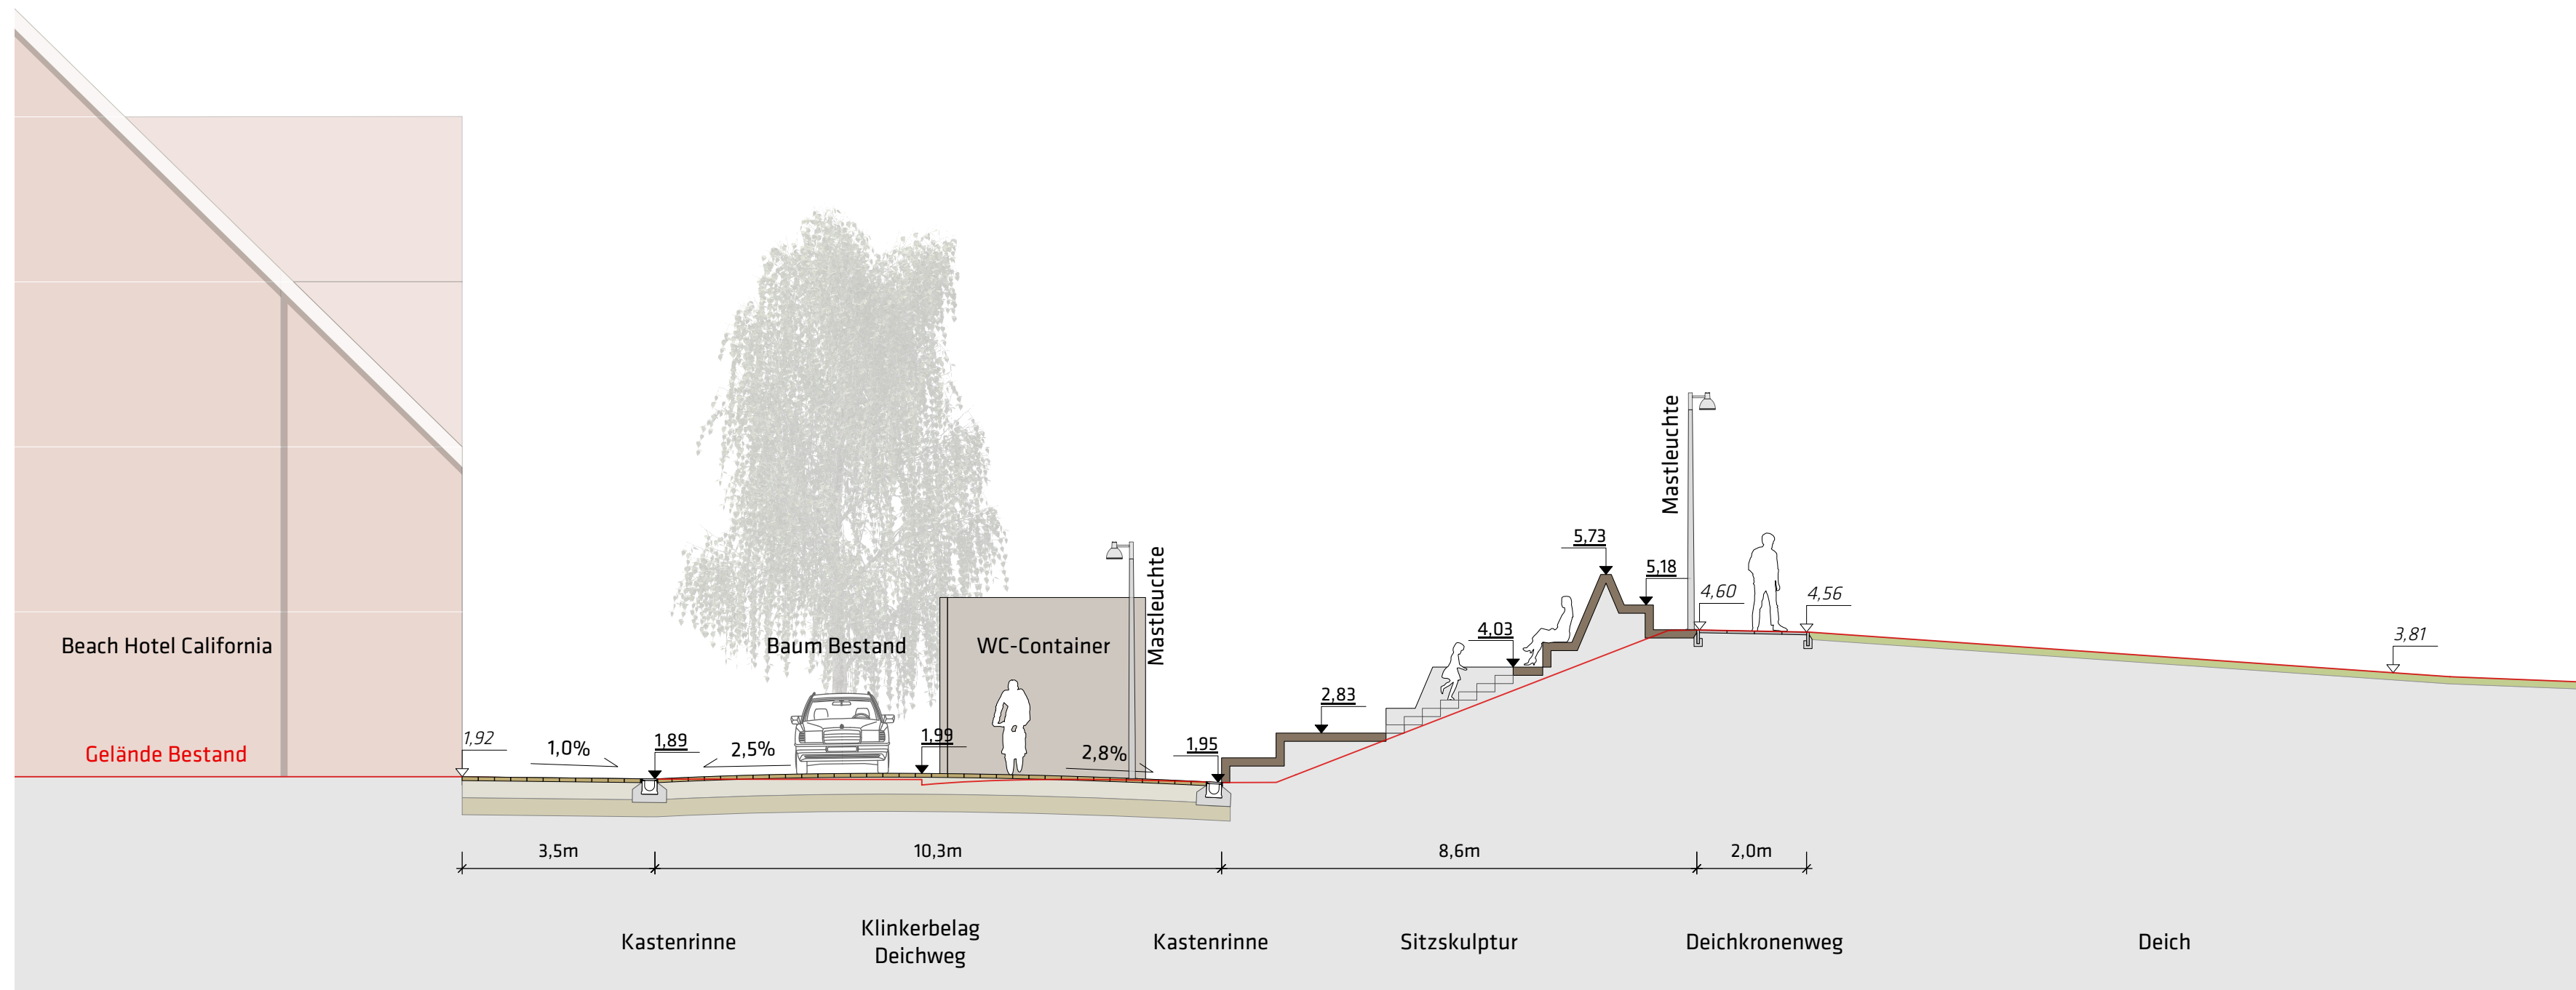

Schnittansicht E-E', Sitzskulptur Deich

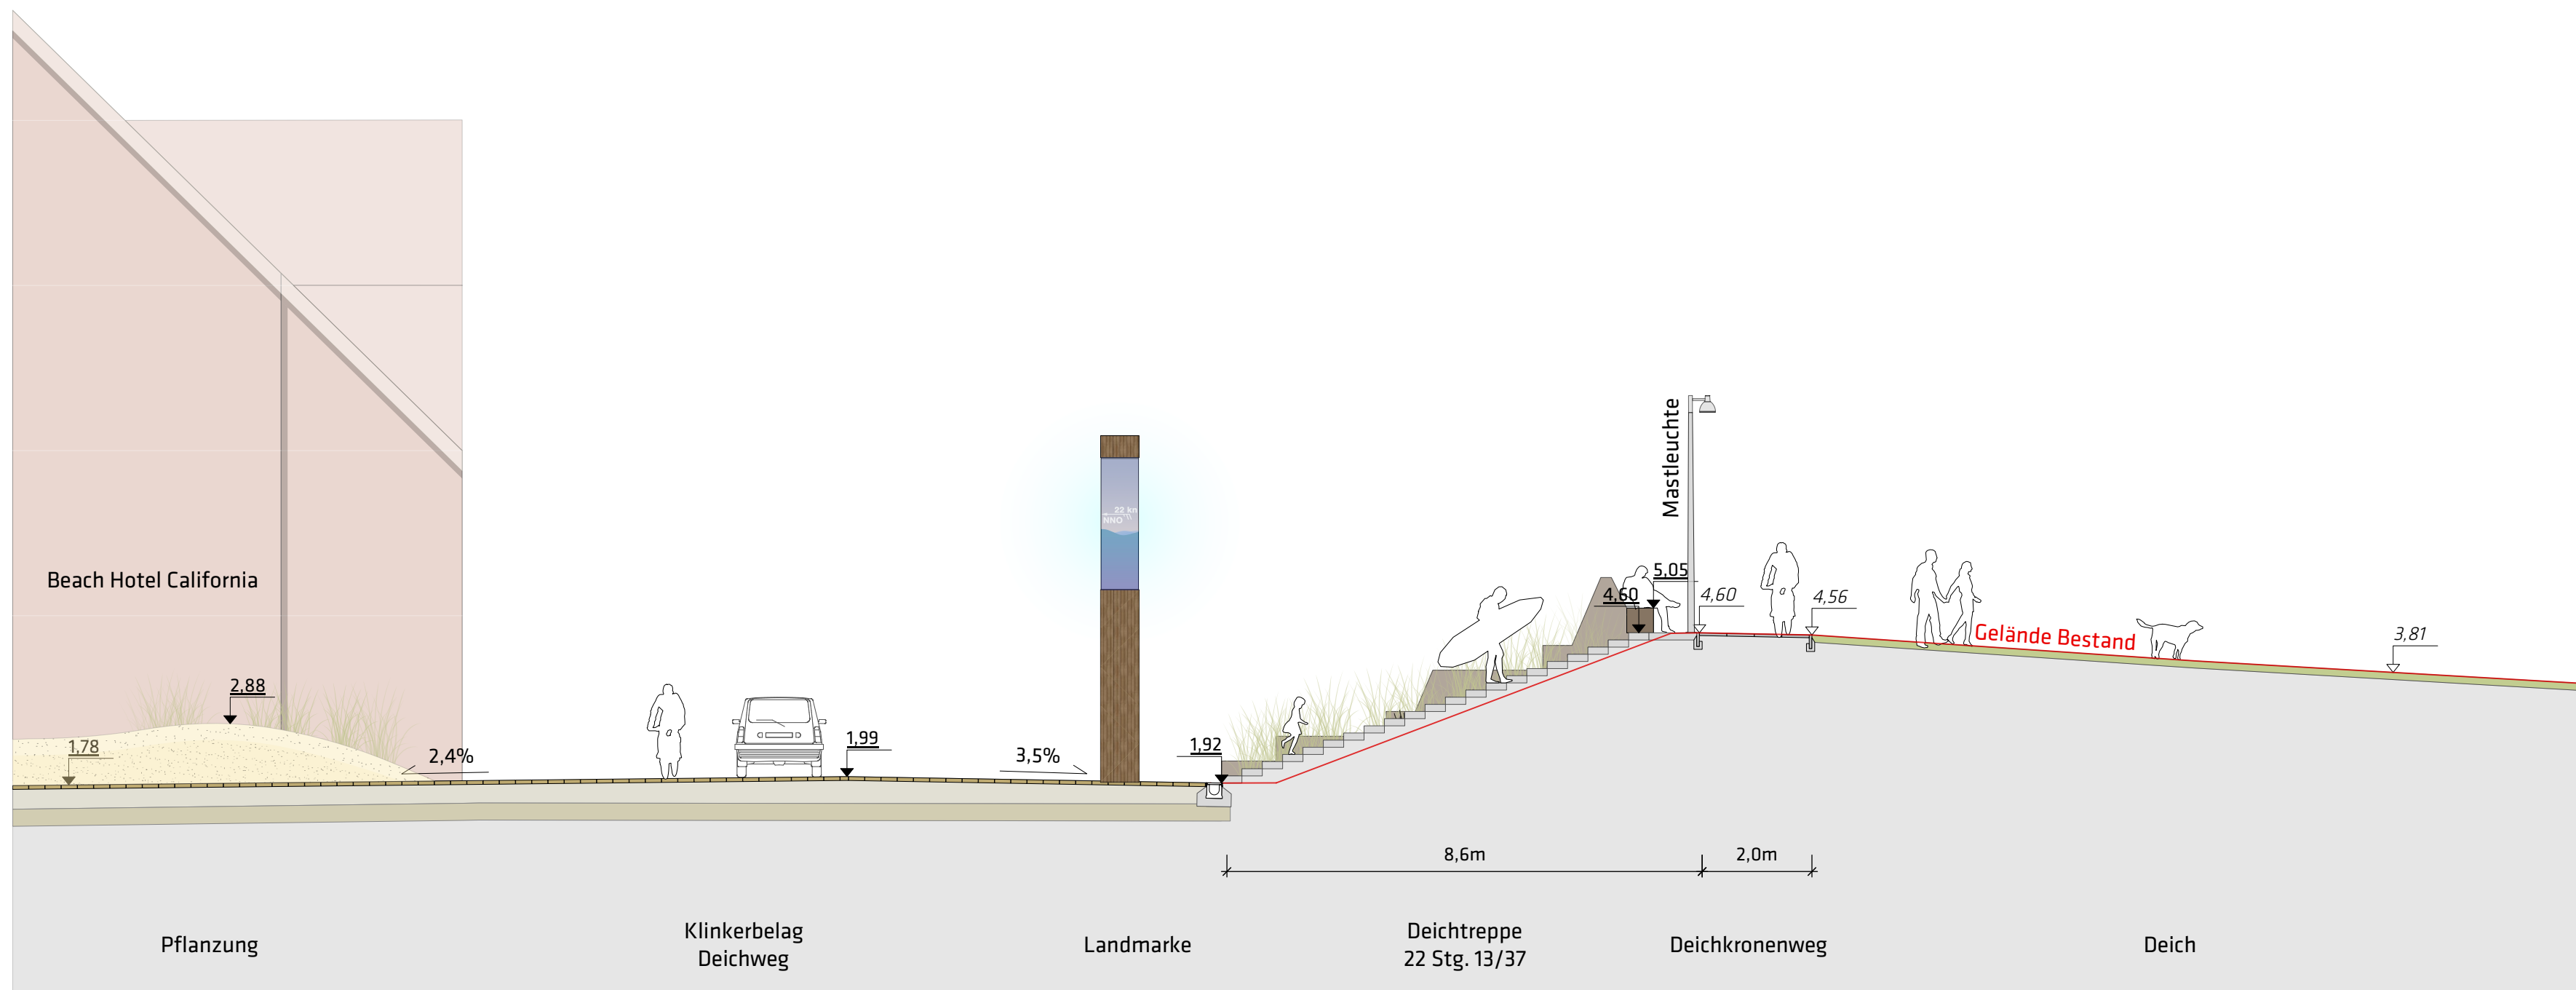


Schnittansicht F-F', Deichtreppe

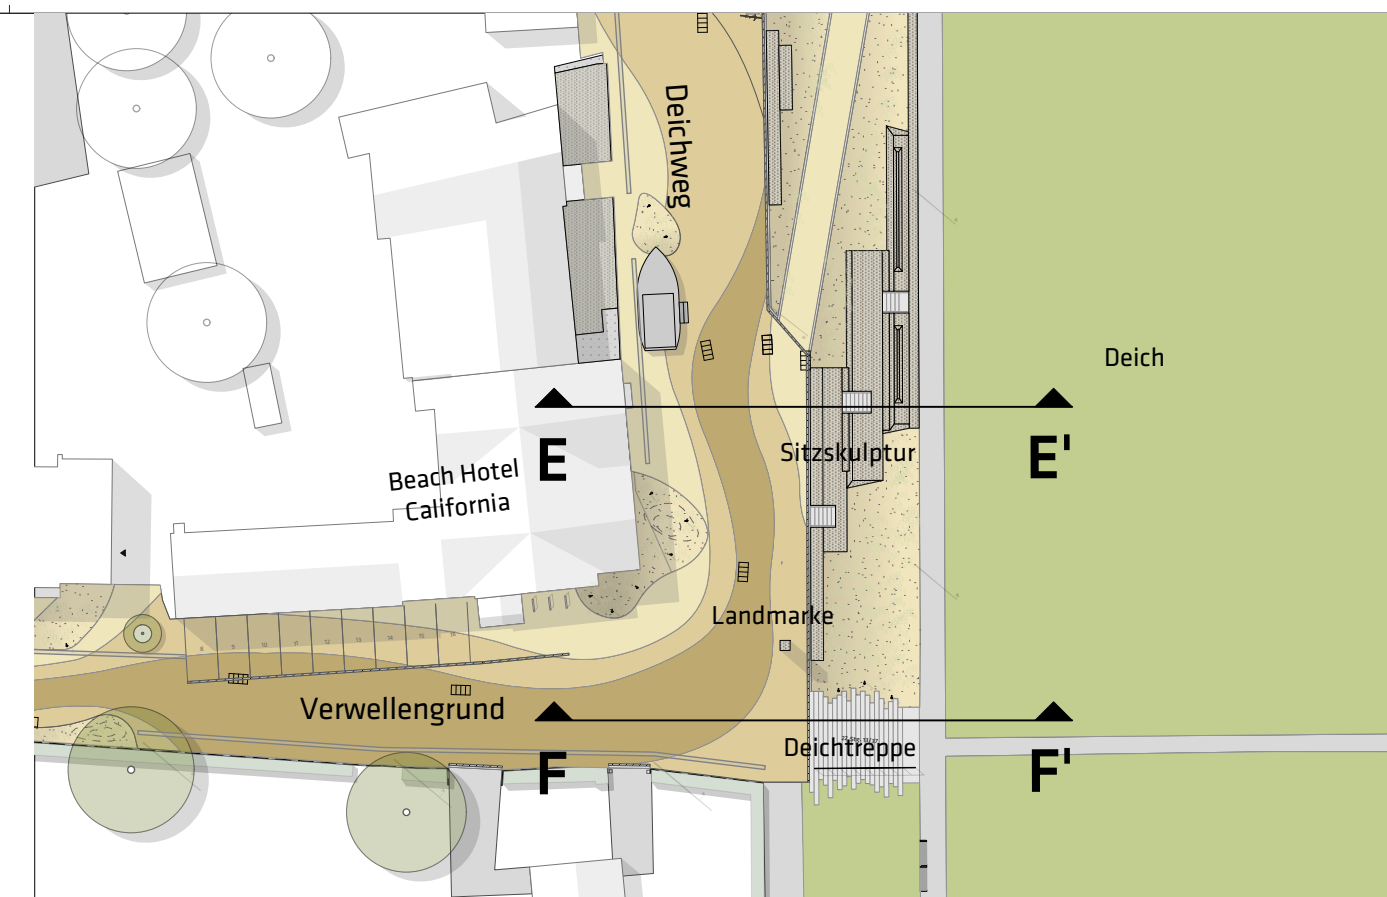

Verortung Schnittansichten, o.M.

[illegible]

Lagebezugssystem:

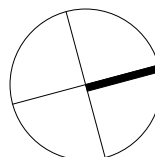Auftraggeber	Gemeinde Schönberg Knüll 4 24217 Schönberg T 04344 306 1230				
Generalplanung Freianlagen	POLA Landschaftsarchitekten GmbH Neue Schönhauser Straße 16 10178 Berlin T +49 (0)30 24 000 99 10 / F +49 (0)30 24 000 99 11				
Architekt	Hans Finner Architekt Hongkonstraße 7 20457 Hamburg T 040 807 921 250				
Tragwerkplanung Ingenieurbauwerke	Studio C Lützowstraße 102/C 10785 Berlin T +49 (0)30 705 094 60 / F +49 (0)30 705 094 67				
Vermesser	Vermessungsbüro Dipl. Ing. Hinrich Möller Schwedendamm 11 24143 Kiel T 0431 910021 22		Name	Datum	Unterschrift
		bearb.	NW, ABa	06.05.22	
		gez.	NW, ABa	06.05.22	
		gepr.	JM	06.05.22	

Projekt	Freianlagen			
	T-Konzept Binnenpromenade			
	Kalifornien			
			220429_KLF_4_Schnitt.vwx	
LPH	Plan-Nr	Index	Plangröße	Maßstab
4	LA-SN-102	-	0,700m / 0,420m	1:100

Schnittansichten Deichweg

gilt nur in Verbindung mit Prüfvermerk:

Auftraggeber	Generalplaner
--------------	---------------